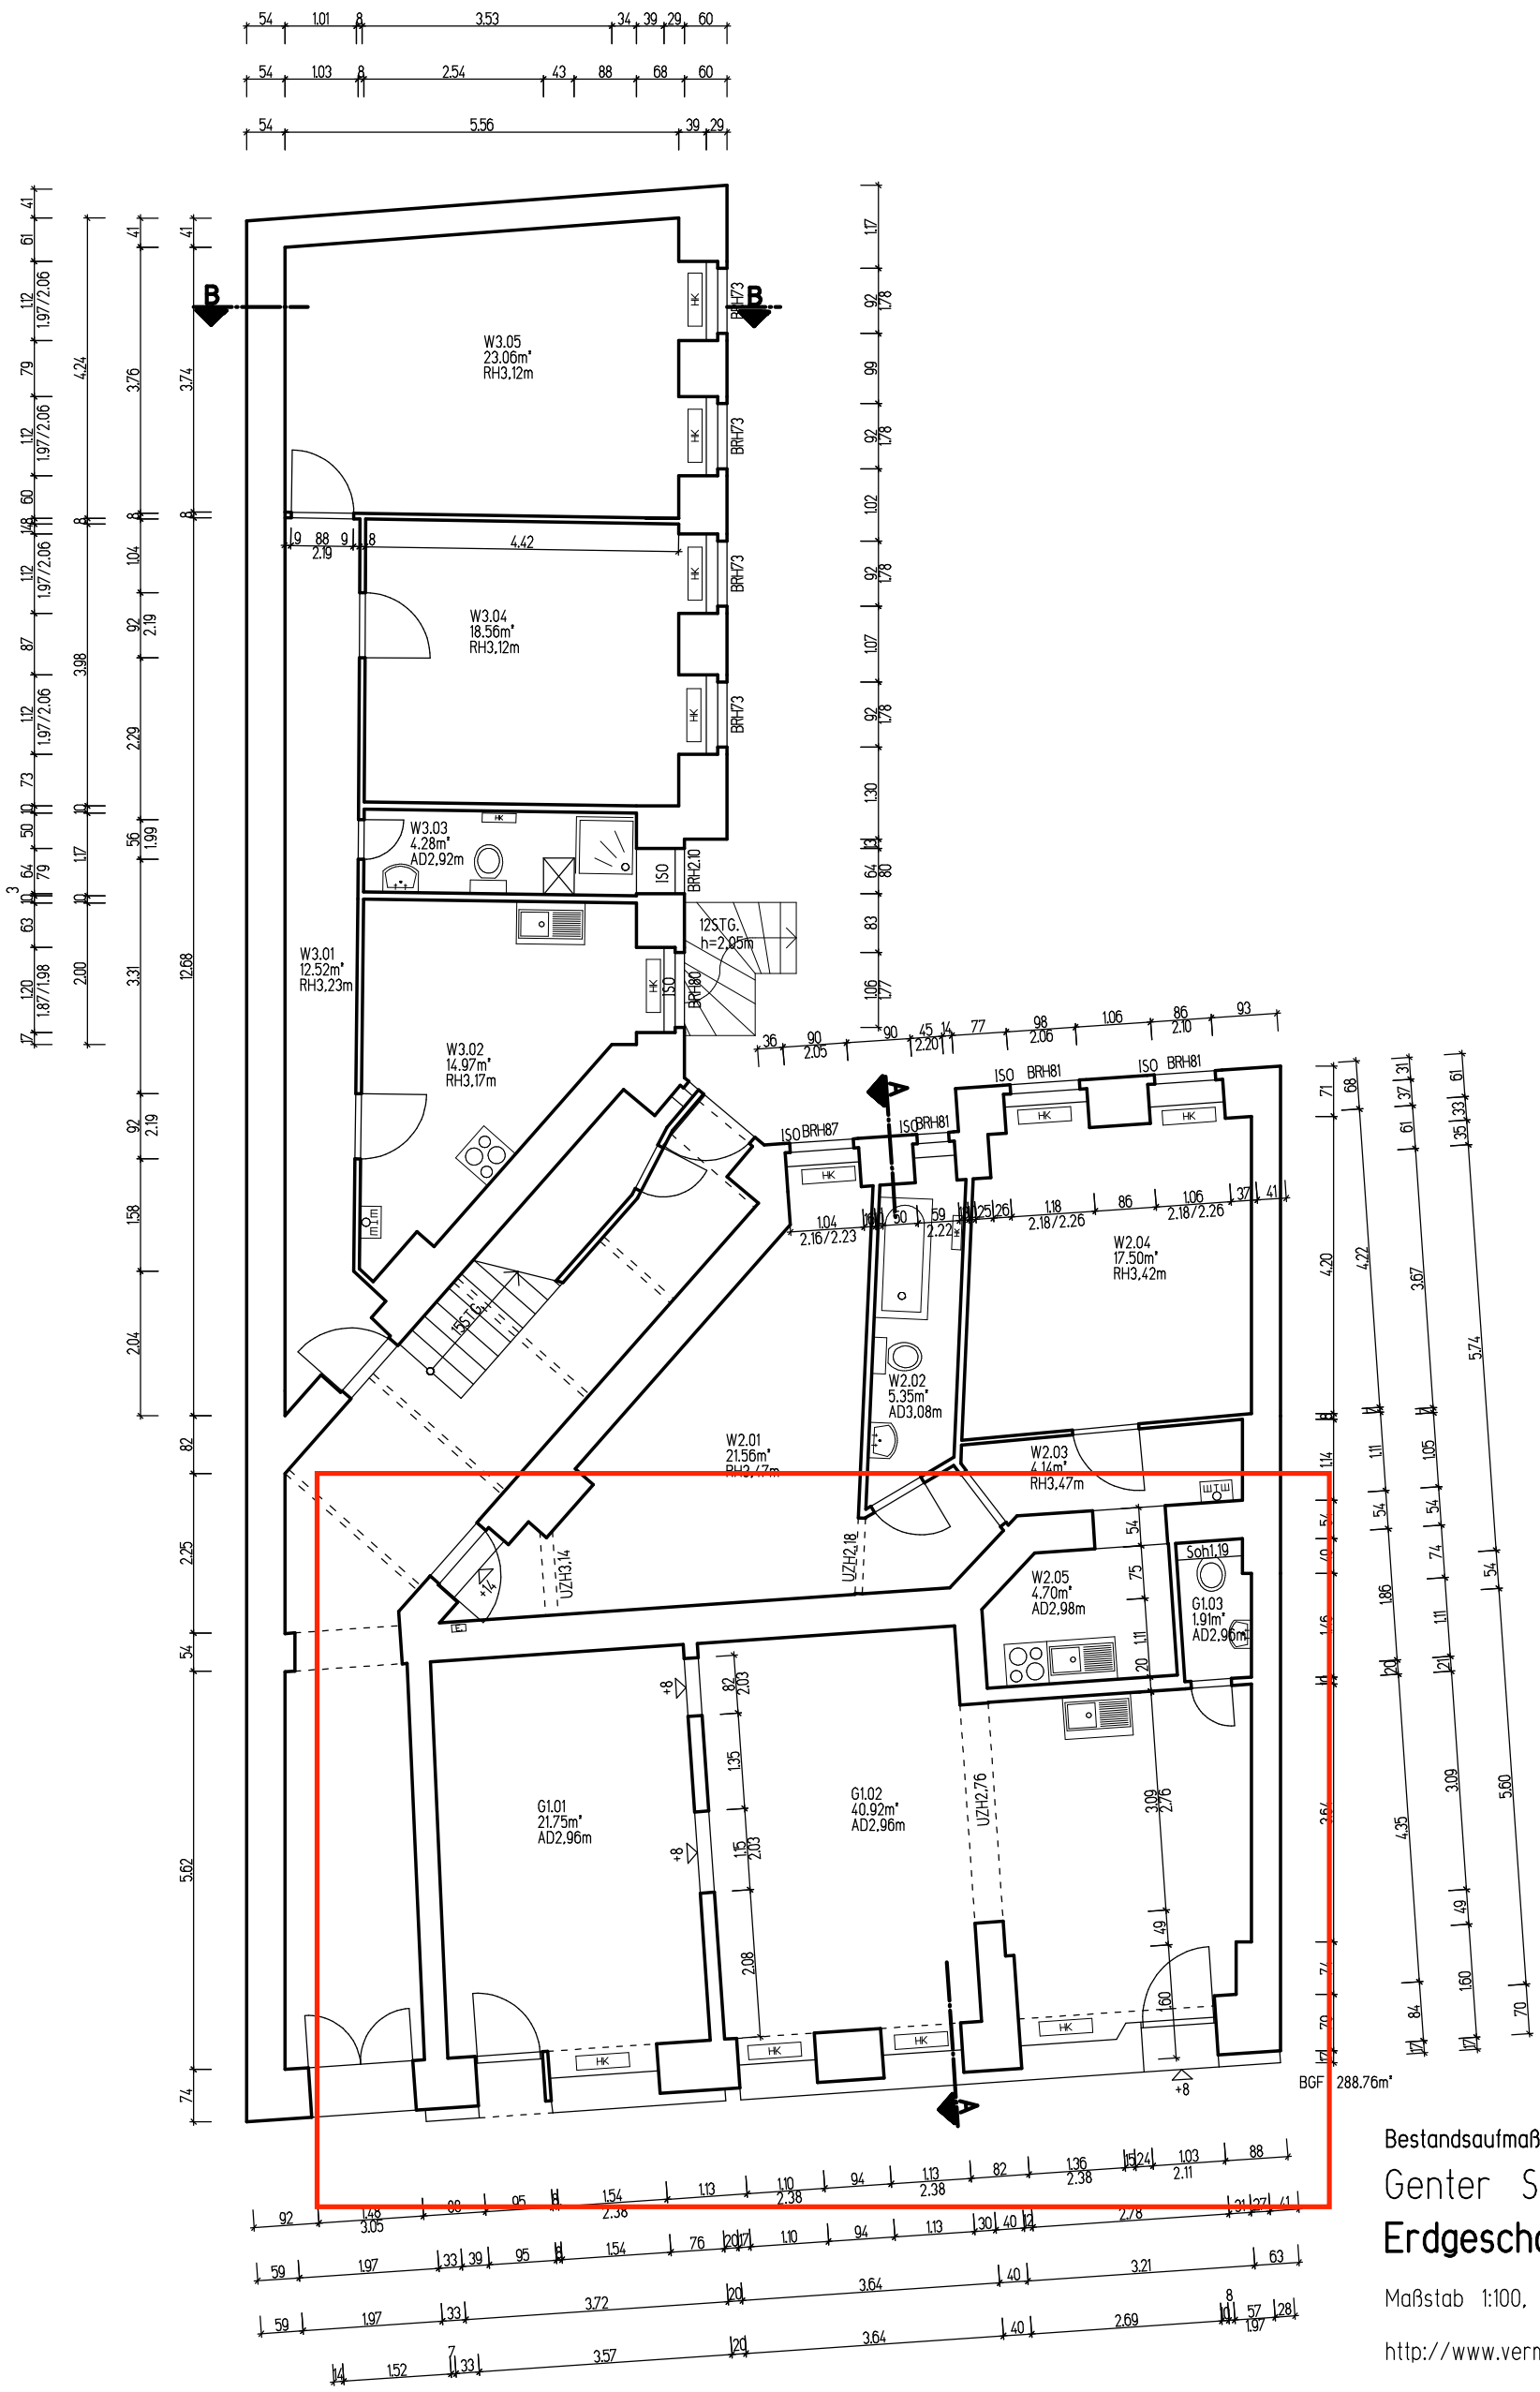

Bestandsaufmaß

Genter Str.62 Berlin

Erdgeschoss

Maßstab 1:100, Stand Februar 2017

http://www.vermesserberlin.de